

Проект дома Ка-7

131 м²



АЗГАРД ДОМ
Набережные Челны 2023
AZGARDDOM.RU

Инф. N подл.	Подпись и дата	Взам. инв. N



AZGARDDOM

Инв. N подл.	Подпись и дата	Взам. инв. N

Изм	Кол.уч	Лист	№ док	Подпись	Дата			
Разраб.	Джерсен Е. А.					Индивидуальный жилой дом	Стадия	Лист
							АР	Листов
						Визуализация 2	000 АЗГАРД	



AZGARDDOM

Инв. N подл.	Подпись и дата	Взам. инв. N

Изм	Кол.уч	Лист	№ док	Подпись	Дата			
Разраб.	Джерсен Е. А.					Индивидуальный жилой дом	Стадия	Лист
							АР	Листов
						ООО АЗГАРД		



AZGARDDOM

Инв. N подл.	Подпись и дата	Взам. инв. N

Изм	Кол.уч	Лист	№ док	Подпись	Дата			
Разраб.	Джерсен Е. А.					Индивидуальный жилой дом	Стадия	Лист
							АР	Листов
							000 АЗГАРД	



AZGARDDOM

Инв. N подл.	Подпись и дата	Взам. инв. N

Изм	Кол.уч	Лист	№ док	Подпись	Дата			
Разраб.	Джерсен Е. А.					Индивидуальный жилой дом	Стадия	Лист
							АР	Листов
							ООО АЗГАРД	



AZGARDDOM

Инв. N подл.	Подпись и дата	Взам. инв. N

Изм	Кол.уч	Лист	№ док	Подпись	Дата			
Разраб.	Джерсен Е. А.					Индивидуальный жилой дом	Стадия	Лист
							АР	Листов
						000 АЗГАРД		



AZGARDDOM

Инв. N подл.	Подпись и дата	Взам. инв. N

Изм	Кол.уч	Лист	№ док	Подпись	Дата			
Разраб.	Джерсен Е. А.					Индивидуальный жилой дом	Стадия	Лист
							АР	Листов
						000 АЗГАРД		



AZGARDDOM

Инв. N подл.	Подпись и дата	Взам. инв. N

Изм	Кол.уч	Лист	№ док	Подпись	Дата			
Разраб.		Джерсен Е. А.				Индивидуальный жилой дом	Стадия	Лист
							АР	Листов
						000 АЗГАРД		



AZGARDDOM

Инв. N подл.	Подпись и дата	Взам. инв. N

Изм	Кол.уч	Лист	№ док	Подпись	Дата			
Разраб.	Джерсен Е. А.					Индивидуальный жилой дом	Стадия	Лист
							АР	Листов
						000 АЗГАРД		



AZGARDDOM

Инв. N подл.	Подпись и дата	Взам. инв. N

Изм	Кол.уч	Лист	№ док	Подпись	Дата			
Разраб.		Джерсен Е. А.				Индивидуальный жилой дом	Стадия	Лист
							АР	Листов
						000 АЗГАРД		



AZGARDDOM

Инв. N подл.	Подпись и дата	Взам. инв. N

Изм	Кол.уч	Лист	№ док	Подпись	Дата	Индивидуальный жилой дом		
Разраб.	Джерсен Е. А.							
						000 АЗГАРД		

Стадия	Лист	Листов
АР		




AZGARDDOM

Инв. N подл.	Подпись и дата	Взам. инв. N

Изм	Кол.уч	Лист	№ док	Подпись	Дата			
Разраб.	Джерсен Е. А.					Индивидуальный жилой дом	Стадия	Лист
							АР	Листов
						000 АЗГАРД		

Отделочный план М 1:100

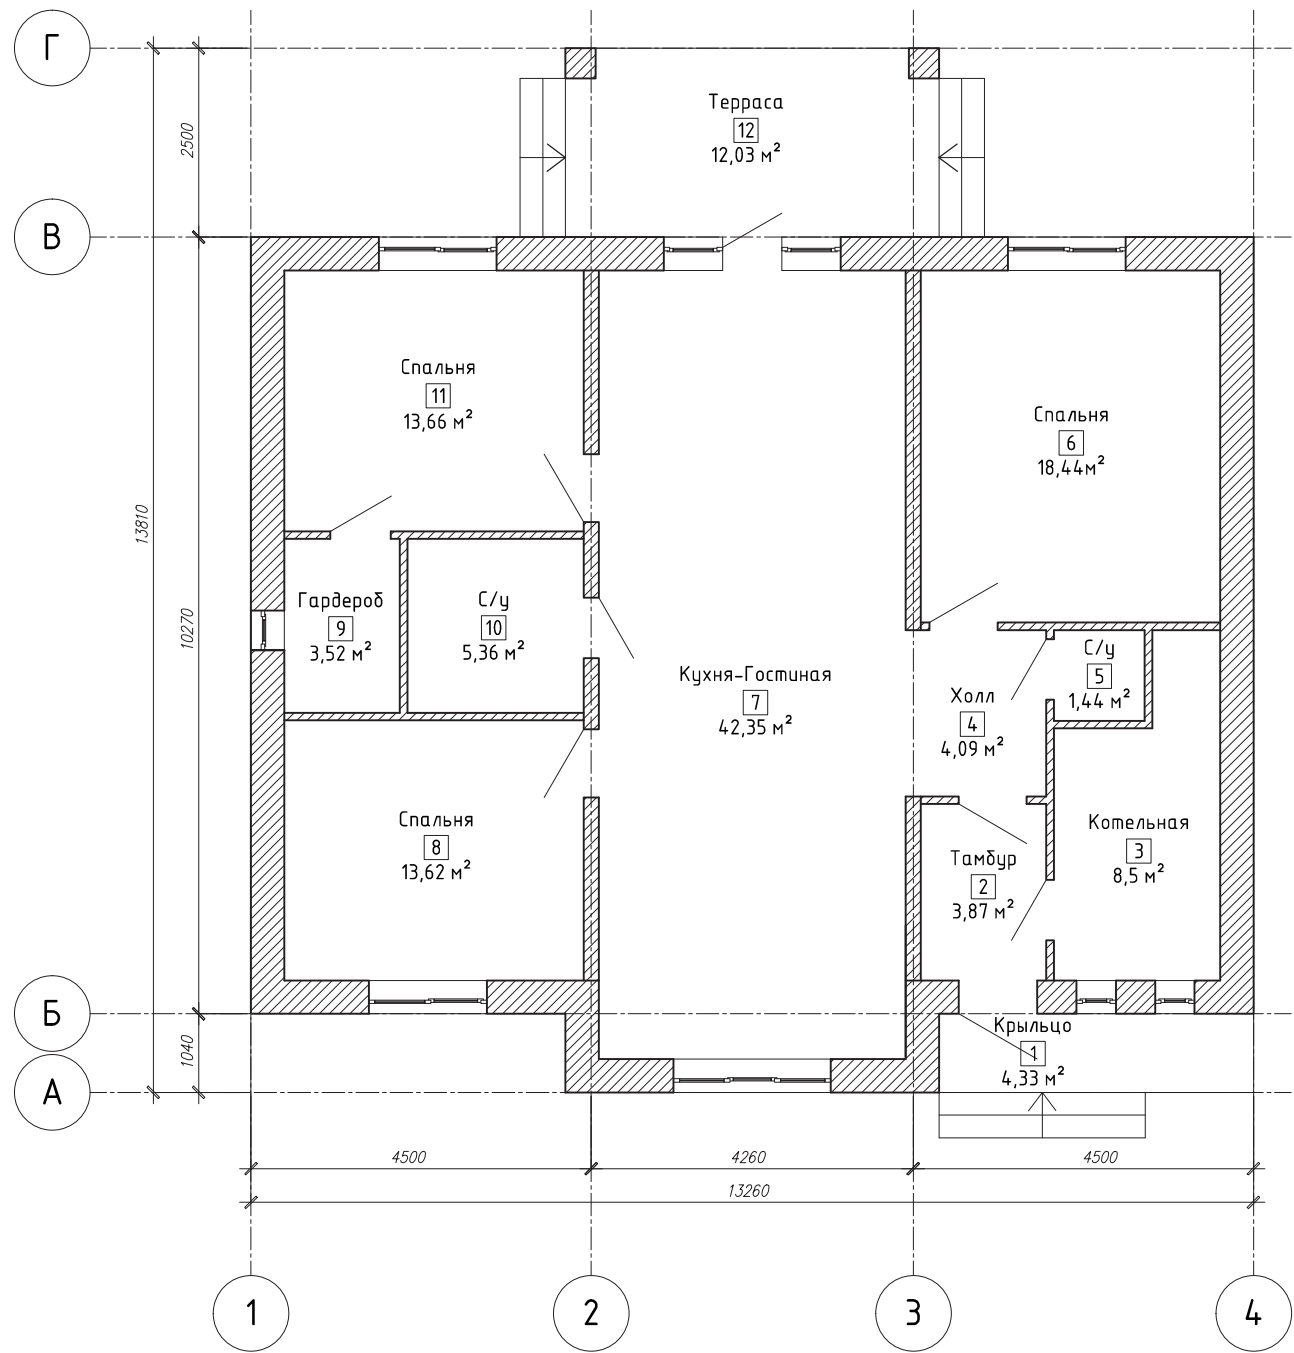

Экспликация помещений		
№	Наименование	Пл-дь
1	Крыльцо	4,33 м²
2	Тамбур	3,87 м²
3	Котельная	8,5 м²
4	Холл	4,09 м²
5	С/у	1,44 м²
6	Спальня	18,44 м²
7	Кухня-Гостиная	42,35 м²
8	Спальня	13,62 м²
9	Гардероб	3,52 м²
10	С/у	5,36 м²
11	Спальня	13,66 м²
12	Терраса	12,03 м²
Общая площадь		131,21 м²

AZGARDDOM

Изм	Кол.уч	Лист	№ док	Подпись	Дата			
Разраб.	Джерсен Е. А.					Индивидуальный жилой дом	Стадия	Лист
							АР	Листов
						ООО АЗГАРД		

Инв. N подл.	Подпись и дата	Взам. инв. N



AZGARDDOM

000 АЗГАРД



AZGARDDOM

000 АЗГАРД

Инв. N подл.	Подпись и дата	Взам. инв. N



AZGARDDOM

000 АЗГАРД

Инв. N подл.	Подпись и дата	Взам. инв. N



AZGARDDOM

000 АЗГАРД

Инв. N подл.	Подпись и дата	Взам. инв. N

Инв. N подл.	Подпись и дата	Взам. инв. N



AZGARDDOM

000 АЗГАРД



AZGARDDOM

000 АЗГАРД

Инв. N подл.	Подпись и дата	Взам. инв. N